


7. SZ. MELLÉKLET

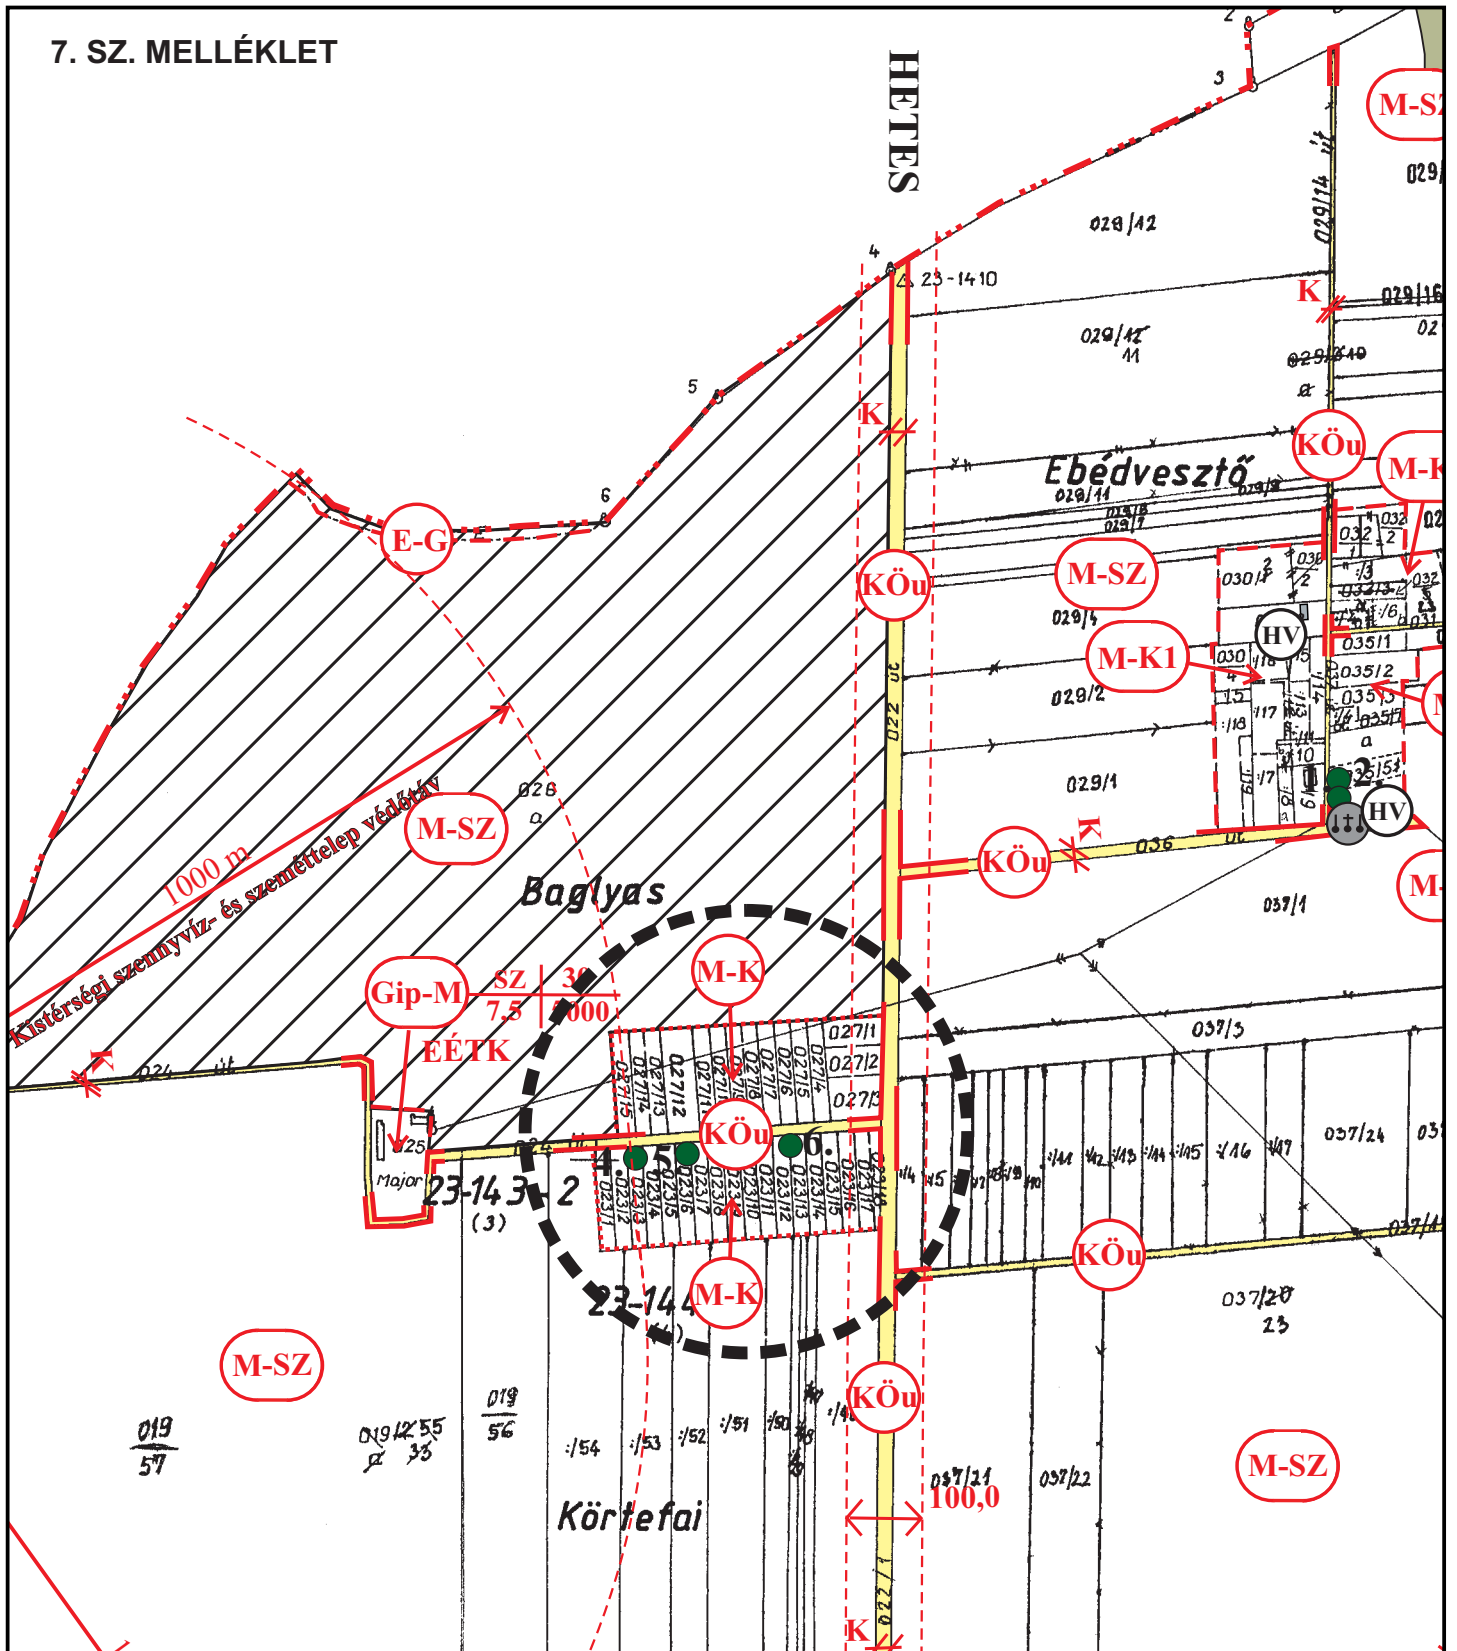

ELFOGADVA AZ 1/2009. (I. 16.) RENDELET MELLÉKLETEKÉNT

■■■■■■■■■■ MÓDOSÍTÁSSAL ÉRINTETT TERÜLET

 <p>VIRÁNYI ÉPÍTÉSZ STÚDIÓ</p>	<p>VIRÁNYI ÉPÍTÉSZ STÚDIÓ KFT 7400 KAPOSVÁR, LOSONC UTCA 1. TEL/FAX: 82-511-575</p>		Rajzszám:
	<p>Munka megnevezése: KAPOSMÉRŐ TELEPÜLÉSSZERKEZETI TERV, HÉSZ ÉS SZABÁLYOZÁSI TERV 2. SZ. MÓDOSÍTÁS</p>		2.2.3.
	<p>Rajz megnevezése: KÜLTERÜLET SZABÁLYOZÁSI TERV MÓDOSÍTÁS</p>	<p>Lépték: M=1:10000</p>	
<p>Jelzőszám: 10/2008</p>	<p>Tervezők: LŐRINCZ PIROSKA TT 14-0166/2007</p>	<p>Munkatárs: FUCSKÁR NOÉMI</p>	<p>Dátum: 2009. FEBRUÁR</p>